

ららぽーと7期3区画No.A土地付新築分譲住宅 地震に強いテクノストラクチャー工法！ 駐車場4台可能！ LDK床暖房付！

付属設備：TVボード・キッチンカブボード・IHクッキングヒーター・食器洗い乾燥機・リビングエアコン・カーテン・UHFアンテナ・ハイブリット給湯器

土地面積：193.3㎡ (58.49坪) 建物構造：木造軸組工法 (テクノストラクチャー工法)

建物面積：111.78㎡ (33.8坪) 販売価格：2,570万円 (消費税込み)

水道：みどり市 排水：公共下水 用途地域：無指定


電気：東京電力 ガス：都市ガス 月々ローン返済額 ￥68,142

建ぺい率：70% 容積率：360% (2,570万円借入、35年返済、金利0.625%の場合)



所在地：みどり市笠懸町阿左美2631-1

高品質オールパナソニック製品！
おしゃれな鉄骨階段、広々22帖のLDK！
ランドリールーム&タタミコーナー付！
陽当り抜群南西角地の土地！
10月完成予定！


建物求積表	
1階	61.27㎡ (18.53坪)
2階	50.51㎡ (15.27坪)
延床面積	111.78㎡ (33.80坪)
1階	64.59㎡ (19.53坪)
2階	63.76㎡ (19.28坪)
施工面積	128.35㎡ (38.81坪)

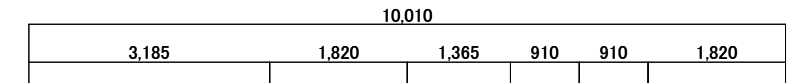

【1階平面図】

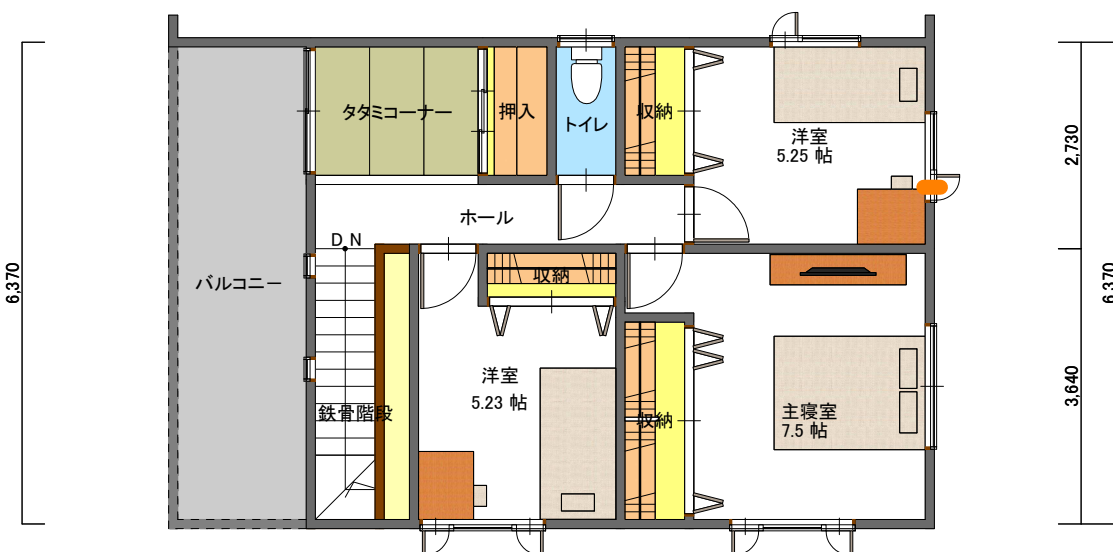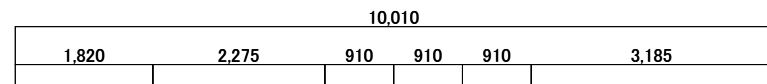

【1階平面図】

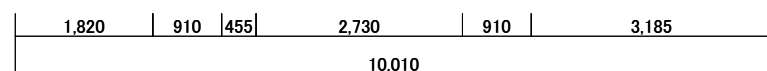

縮尺：1/100 令和2年8月22日

桂建設株式会社