# 鹿10区画⑤　土地付新築分譲住宅　　地震に強いテクノストラクチャー工法！　便利なリビング続きの和室付！　駐車場4台可能！

土地面積：226.9㎡（68.63坪）　　建物構造：木造軸組工法（テクノストラクチャー工法）
建物面積：110.95㎡（33.55坪）　　販売価格：2,480万円（消費税込み）
水道：みどり市　排水：公共下水　　用途地域：無指定
電気：東京電力　　都市ガス仕様　　月々ローン返済額　￥65,756
建ぺい率：70%　　容積率：360%　（2,480万円借入、35年返済、金利0.625%の場合）
所在地：みどり市笠懸町鹿82-14

**付属設備：TVボード・キッチンカップボード・食器洗い乾燥機・リビングエアコン・カーテン・ＵＨＦアンテナ**

## 高品質、オールパナソニック製品！　販売開始！

【1階平面図】

| 建 物 求 積 表 | |
|---|---|
| 1　階 | 62.10㎡（　18.78坪） |
| 2　階 | 48.85㎡（　14.77坪） |
| 延 床 面 積 | 110.95㎡（　33.55坪） |
| 1　階 | 67.07㎡（　20.28坪） |
| 2　階 | 58.79㎡（　17.78坪） |
| 施 工 面 積 | 125.86㎡（　38.06坪） |

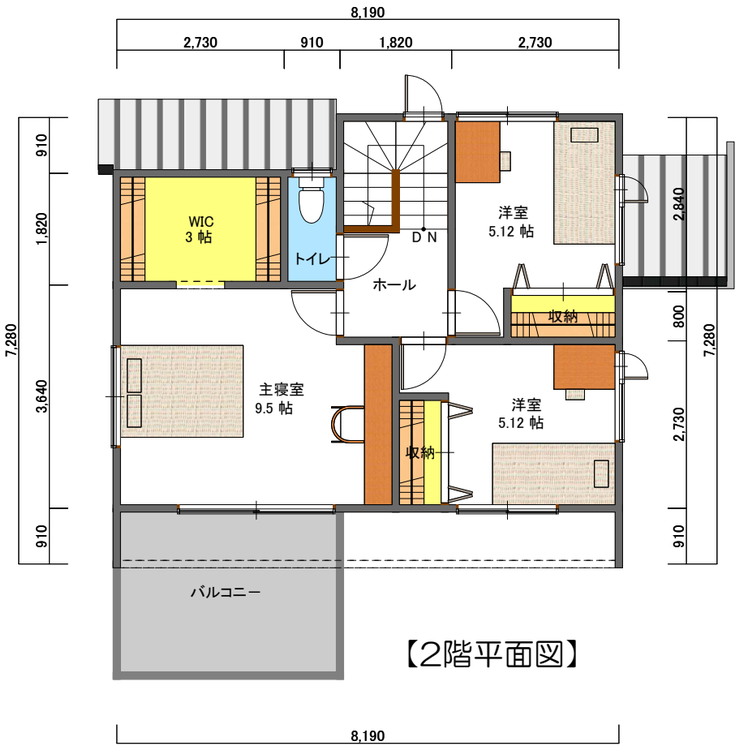


【2階平面図】

縮尺：1/100　　平成29年12月18日

**桂建設株式会社**