

笠小南9区画No.6土地付新築分譲住宅 地震に強いテクノストラクチャー工法！ 2階LDK21帖！ 駐車場3台可能！ オール電化仕様！

付属設備：TVボード・キッチンカップボード・IHクッキングヒーター・食器洗い乾燥機・リビングエアコン・カーテン・UHFアンテナ

土地面積：228.55㎡（69.13坪） 建物構造：木造軸組工法（テクノストラクチャー工法）

建物面積：128.34㎡（38.82坪） 販売価格：2,430万円（消費税込み）

水道：みどり市 排水：合併浄化槽＋浸透枳 用途地域：無指定

電気：東京電力 ガス：プロパン 月々ローン返済額 ￥64,430

建ぺい率：70％ 容積率：360％（2,430万円借入、35年返済、金利0.625%の場合）

所在地：みどり市笠懸町鹿4692-13、4691-2

販売スタート！


高品質オールパナソニック製品！ 4月完成予定！

勾配天井の広々明るい2階リビング！

ランドリールーム&インナーガレージ付！



建物求積表	
1 階	61.27㎡（ 18.53坪）
2 階	67.07㎡（ 20.28坪）
延床面積	128.34㎡（ 38.81坪）
1 階	70.74㎡（ 21.39坪）
2 階	72.87㎡（ 22.04坪）
施工面積	143.61㎡（ 43.43坪）

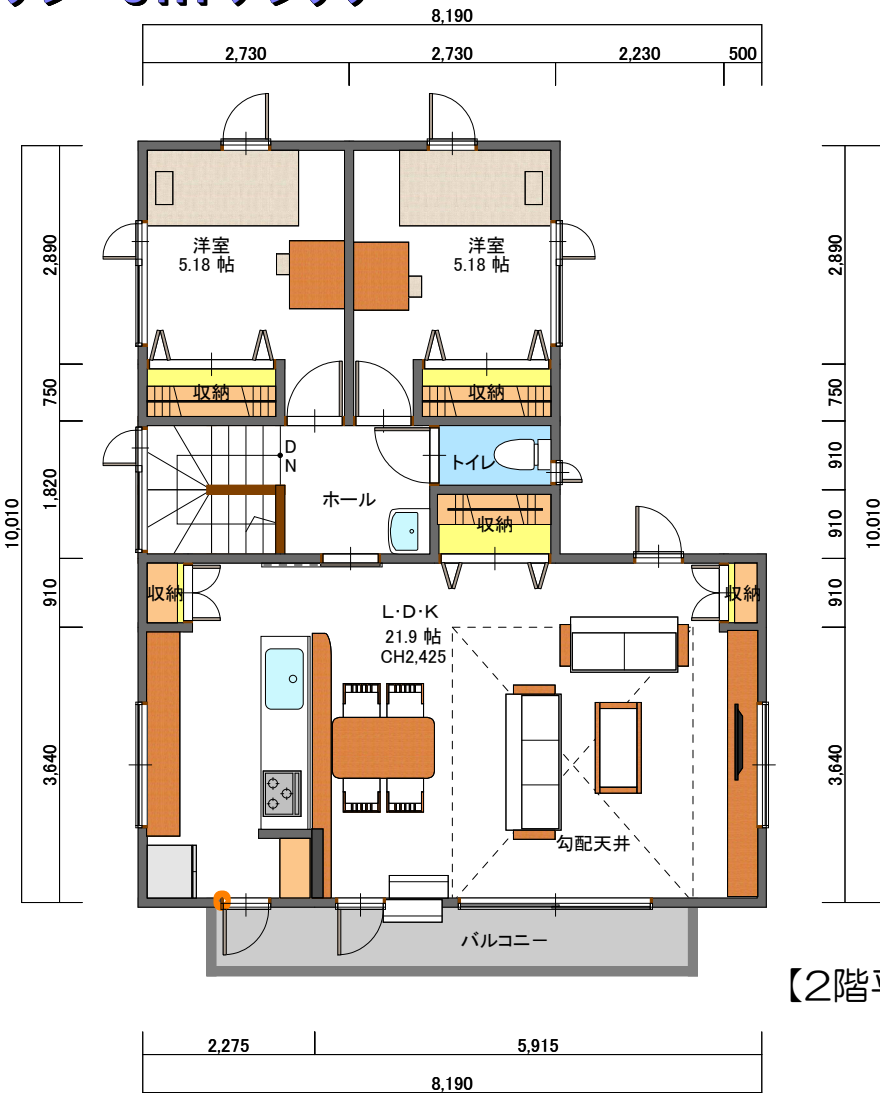

縮尺：1/100 令和2年3月30日

桂建設株式会社